

ΕΦΗΜΕΡΙΣ ΤΗΣ ΚΥΒΕΡΝΗΣΕΩΣ
ΤΗΣ ΕΛΛΗΝΙΚΗΣ ΔΗΜΟΚΡΑΤΙΑΣ

ΑΘΗΝΑ 27 ΝΟΕΜΒΡΙΟΥ 1987	ΤΕΥΧΟΣ ΤΕΤΑΡΤΟ	ΑΡΙΘΜΟΣ ΦΥΛΛΟΥ 1159

ΠΕΡΙΕΧΟΜΕΝΑ

ΠΟΛΕΟΔΟΜΙΑ
ΑΠΟΦΑΣΕΙΣ

Αριθ. οικ. 68918/5099 (1)

Χαρακτηρισμός ως διατηρητέου του κτιρίου που βρίσκεται επί της οδού Μπουμπουλίνας αρ. 30 στην πόλη της καλαμάτας του Ν. Μεσσηνίας, φερομένου ως ιδιοκτησία Ευσταθίας Μπόμπου και καθορισμός ειδικών όρων και περιορισμών δόμησης.

Ο ΑΝΑΠΛΗΡΩΤΗΣ ΥΠΟΥΡΓΟΣ ΠΕΡΙΒΑΛΛΟΝΤΟΣ ΧΩΡΟΤΑΞΙΑΣ & ΔΗΜ. ΕΡΓΩΝ

Έχοντας υπόψη:

1. Τις διατάξεις του Ν. 1577/1985 (ΦΕΚ 210/Α/85) και ειδικότερα τα άρθρα 3 και 4 (παρ. 2).

2. Την υπ'αριθμ. ΟΙΚ. 75724/1151/30.12.1983 κοινή απόφαση των Υπουργών Προεδρίας της Κυβερνήσεως και Χωροταξίας Οικισμού και Περιβάλλοντος (ΦΕΚ 767/Β/83) και ειδικότερα το άρθρο 5, όπως τροποποιήθηκε με την υπ' αριθ. 28112/356/17.4.1985 όμοια απόφαση (ΦΕΚ 205/Β/85).

3. Την υπ'αριθ. 31252/1530/20.5.87 κοινή απόφαση των Υπουργών Προεδρίας της Κυβερνήσεως, Εσωτερικών και Περιβάλλοντος Χωροταξίας και Δημοσίων Έργων (ΦΕΚ 482/Δ/87).

4. Την υπ'αριθ. Υ. 1291/1987 Απόφαση του Πρωθυπουργού «σύσταση θέσης αναπληρωτή Υπουργού στα Υπουργεία Εξωτερικών, Εθνικής Άμυνας, Περιβάλλοντος Χωροταξίας και Δημοσίων Έργων, κ.λ.π.» (Φ.Ε.Κ. 526/Β).

5. Την υπ' αριθ. Υ. 1436/15.10.87 Απόφαση του Πρωθυπουργού «καθορισμός αρμοδιοτήτων του Αναπληρωτή Υπουργού Περιβάλλοντος, Χωροταξίας και Δημοσίων Έργων Μανόλη Παπαστεφανάκι» (ΦΕΚ 549/Β).

6. Την από 28.8.1987 αιτιολογική έκθεση της Διεύθυνσης Παραδοσιακών Οικισμών και Περιβάλλοντος (Γ7).

7. Την από 25.9.1987 απάντηση της Ευσταθίας Μπόμπου, αποφασίζουμε:

1. Χαρακτηρίζεται ως διατηρητέο το κτίριο που βρίσκεται επί της οδού Μπουμπουλίνας αρ. 30 στην πόλη της Καλαμάτας του Ν. Μεσσηνίας, φερόμενο ως ιδιοκτησία Ευσταθίας Μπόμπου, όπως φαίνεται σημειωμένο στο σχετικό πρωτότυπο τοπογραφικό διάγραμμα σε κλίμακα 1:1000 που θεωρήθηκε από τον Προϊστάμενο της Διεύθυνσης Πολεοδομικών εφαρμογών με την υπ' αριθ. 68918/1987 πράξη του και που συνοπτικό του αντίτυπο δημοσιεύεται με την παρούσα απόφαση γιατί πρόκειται για αξιόλογο κτίριο με ιδιαίτερο αρχιτεκτονικό και μορφολογικό χαρακτήρα.

2. Στο χαρακτηριζόμενο ως διατηρητέο κτίριο απαγορεύεται κάθε αφαίρεση, αλλοίωση ή καταστροφή των επί μέρους αρχιτεκτονικών και διακοσμητικών στοιχείων του.

3. Επιτρέπεται η επισκευή, ο εκσυγχρονισμός των εγκαταστάσεων, η ενίσχυση του φέροντα οργανισμού, η εσωτερική διαρρύθμιση καθώς και οι επεμβάσεις για λόγους λειτουργικούς του διατηρητέου κτιρίου, εφόσον δεν αλλοιώνεται ο αρχιτεκτονικός χαρακτήρας του.

4. Δεν επιτρέπεται η τοποθέτηση φωτεινών ή μη επιγραφών και διαφημίσεων στο διατηρητέο κτίριο. Επιτρέπεται μόνο η τοποθέτηση επιγραφών περιορισμένων διαστάσεων που πληροφορούν για την χρήση του κτιρίου.

5. Για οποιαδήποτε επέμβαση στο εξωτερικό και εσωτερικό του διατηρητέου κτιρίου καθώς και για την τοποθέτηση επιγραφών απαιτείται η έγκριση της Επιτροπής Πολεοδομικού και Αρχιτεκτονικού ελέγχου (ΕΠΑΕ).

6. Η ισχύς της παρούσας απόφασης αρχίζει από τη δημοσίευσή της στην Εφημερίδα της Κυβερνήσεως.

Η απόφαση αυτή να δημοσιευθεί στην Εφημερίδα της Κυβερνήσεως.

Αθήνα, 4 Νοεμβρίου 1987

Ο ΑΝΑΠΛΗΡΩΤΗΣ ΥΠΟΥΡΓΟΣ

ΜΑΝ. ΠΑΠΑΣΤΕΦΑΝΑΚΙΣ

Τοπογραφικό διάγραμμα πόλης Καλαμάτας
κλιμ. 1:2.000

Διατηρητέο κτίριο ιδιοκτησίας Ευσταθίας
Μπόμπου στην οδό Μπουμπουλίνας 30

Αριθ. οικ. 71275/6026 (2)

Χαρακτηρισμός ως διατηρητέων δέκα (10) κτιρίων που βρίσκονται στην πόλη της Καβάλας του Ν. Καβάλας και καθορισμός ειδικών όρων και περιορισμών δόμησης.

Ο ΑΝΑΠΛΗΡΩΤΗΣ ΥΠΟΥΡΓΟΣ ΠΕΡΙΒΑΛΛΟΝΤΟΣ ΧΩΡΟΤΑΞΙΑΣ & ΔΗΜ. ΕΡΓΩΝ

Έχοντας υπόψη:

1. Τις διατάξεις του Ν. 1577/1985 (ΦΕΚ 210/Α/85) και ειδικότερα τα άρθρα 3 και 4 (παρ. 2).

2. Την υπ' αριθμ. ΟΙΚ. 75724/1151/30.12.1983 κοινή απόφαση των Υπουργών Προεδρίας της Κυβερνήσεως και Χωροταξίας Οικισμού και Περιβάλλοντος (ΦΕΚ 767/Β/83) και ειδικότερα το άρθρο 5, όπως τροποποιήθηκε με την υπ' αριθ. 28112/356/17.4.1985 όμοια απόφαση (ΦΕΚ 205/Β/85).

3. Την υπ' αριθ. 31252/1530/20.5.87 κοινή απόφαση των Υπουργών Προεδρίας της Κυβερνήσεως, Εσωτερικών και Περιβάλλοντος Χωροταξίας και Δημοσίων Έργων (ΦΕΚ 482/Δ/87).

4. Την υπ' αριθ. Υ. 1291/1987 Απόφαση του Πρωθυπουργού «σύσταση θέσης αναπληρωτή Υπουργού στα Υπουργεία Εξωτερικών, Εθνικής Άμυνας, Περιβάλλοντος Χωροταξίας και Δημοσίων Έργων, κ.λ.π.» (Φ.Ε.Κ. 526/Β).

5. Την υπ' αριθ. Υ. 1436/15.10.87 Απόφαση του Πρωθυπουργού «καθορισμός αρμοδιοτήτων του Αναπληρωτή Υπουργού Περιβάλλοντος, Χωροταξίας και Δημοσίων Έργων Μανόλη Παπαστεφανάκι» (ΦΕΚ 549/Β).

6. Την από 18.8.1986 αιτιολογική έκθεση και την από 26.10.1987 εισήγηση της Διεύθυνσης Παραδοσιακών Οικισμών και Περιβάλλοντος (Γ7).

7. Τις απαντήσεις των ενδιαφερομένων και την παρέλευση της προθεσμίας που ορίζεται από τις διατάξεις του άρθρου 4 παρ. 2 του Ν. 1577/85 (ΦΕΚ 210/Α) χωρίς να περιέλθουν στην Διεύθυνση Παραδοσιακών Οικισμών και Περιβάλλοντος τυχόν αντιρρήσεις των λοιπών ενδιαφερομένων αποφασίζουμε:

1. Χαρακτηρίζεται ως διατηρητέα δέκα (10) κτίρια που βρίσκονται στην πολη της Καβάλας του Ν. καβάλας, όπως αναφέρονται αριθμημένα με αύξοντα αριθμό από 1 μέχρι 10 στον παρακάτω πίνακα και σημειώνονται με σκιαγράφηση στα σχετικά δύο (2) πρωτότυπα τοπογραφικά διαγράμματα σε κλίμακα 1:2000 που θεωρήθηκαν από τον προϊστάμενο της Δ/νσης Πολεοδομικών Εφαρμογών με την υπ'αριθ. 71275/1987 πράξη του και που συνοπτικά τους αντίτυπα δημοσιεύονται με την παρούσα απόφαση γιατί πρόκειται για αξιόλογα κτίρια με ιδιαίτερο αρχιτεκτονικό και μορφολογικό χαρακτήρα.

1. Εβδόμης Μεραρχίας αρ. 21, φερόμενο ως ιδιοκτησία Γεωργίας χατζοπούλου, Φαίδωνα Ιωαννίδη, Πολυξένης Σαμαρά - Κούρτη, Ιωάννη Χατζηθεοδοσιάδη.

2. Αγίας Λαύρας αρ. 1, φερόμενο ως ιδιοκτησία Φούλας Παναγιωτάκου.

3. Φιλίππου αρ. 31 και Φιλ. Αδελφότητας, φερόμενο ως ιδιοκτησία Βασιλείου Μεϊμαρίδη, Στέλλας Ιωαννίδη.

4. Θεσσαλονίκης αρ. 32, φερόμενο ως ιδιοκτησία Ευνίκης Αρχαλίδου.

5. Θεσσαλονίκης αρ. 32Β, φερόμενο ως ιδιοκτησία Καλλιόπης Αρχαλίδου.

6. Θεσσαλονίκης αρ. 42, φερόμενο ως ιδιοκτησία Άρτεμης Θωμά - Πίντζου.

7. Κολοκοτρώνη αρ. 104, φερόμενο ως ιδιοκτησία Ελένης Δούκα, Σμαρώς Καλαθάκη.

8. Αγίας Βαρβάρας και Ανδρούτσου, φερόμενο ως ιδιοκτησία Ιωάννας Φενερτζιάν, Κωνσαντίνου Δάρρα, Δημητρίου Αμοιρίδη, Άνθιμου Αμοιρίδη.

9. Κολοκοτρώνη αρ. 127, φερόμενο ως ιδιοκτησία Δημ. Γουναρόπουλου.

10. Κολοκοτρώνη αρ. 102, φερόμενο ως ιδιοκτησία Ιωάννας Εμπέδογλου, Άννας Ιορδανίδου, Αριστείδη Κεχαγιόγλου.

2. Ως διατηρητέο χαρακτηρίζεται το αρχικό εκάστοτε κτίριο καθώς και οι εναρμονιζόμενες με αυτό μεταγενέστερες προσθήκες, όχι όμως και τα κάθε είδους υπάρχοντα προσκτίσματα που αλλοιώνουν το αρχικό κτίριο. Ο καθορισμός των προσκτισμάτων που αλλοιώνουν το αρχικό κτίριο πραγματοποιείται από την Επιτροπή Πολεοδομικού και Αρχιτεκτονικού Ελέγχου (ΕΠΑΕ).

3. Στα χαρακτηριζόμενα ως διατηρητέα κτίρια απαγορεύεται κάθε αφαίρεση, αλλοίωση ή καταστροφή των επί μέρους αρχιτεκτονικών ή καλλιτεχνικών διακοσμητικών στοιχείων τους.

4. Επιτρέπεται η επισκευή, ο εκσυγχονισμός των εγκαταστάσεων, η ενίσχυση του φέροντα οργανισμού, η εσωτερική διαρρύθμιση, η αλλαγή της χρήσης καθώς και επεμβάσεις για λόγους λειτουργίας και χρήσης των διατηρητέων κτιρίων εφόσον δεν αλλοιώνεται ο αρχιτεκτονικός χαρακτήρας τους και δεν θίγονται τα διατηρητέα στοιχεία τους.

5. Αιτήσεις για ανέγερση νέων κτιρίων στα οικόπεδα των διατηρητέων κτιρίων ή για προσθήκες στα διατηρητέα κτίρια, αποστέλλονται από την Πολεοδομική Υπηρεσία στην αρμόδια Υπηρεσία του Υπουργείου Περιβάλλοντος Χωροταξίας και Δημοσίων Έργων με γνώμη της Επιτροπής Πολεοδομικού και Αρχιτεκτονικού Ελέγχου (ΕΠΑΕ) για ειδικές ρυθμίσεις σύμφωνα με τις διατάξεις του άρθρου 4 παρ. 2 του Ν.1577/85 περί Γενικού Οικοδομικού Κανονισμού εφόσον δεν παραβλάπτεται το διατηρητέο κτίριο και ο χώρος που το περιβάλλει.

6.α. Δεν επιτρέπεται η τοποθέτηση φωτεινών ή μη επιγραφών και διαφημίσεων σε οποιαδήποτε θέση των διατηρητέων κτιρίων. Επιτρέπεται μόνο η τοποθέτηση επιγραφών περιορισμένων διαστάσεων που πληροφορούν για την χρήση των χώρων των κτιρίων.-

β. Κατ' εξαίρεση επιτρέπεται η τοποθέτηση φωτεινών επιγραφών στο ισόγειο καταστημάτων που αναφέρονται αποκλειστικά στο όνομα και στο αντικείμενο των εργασιών τους. Οι φωτεινές επιγραφές στα ισόγεια των καταστημάτων, έστω και αν τοποθετούνται μέσα σε προθήκες, έχουν χρώμα λευκό ή κίτρινο, σταθερό και συνεχές και αποτελούνται από μενομωνένα στοιχεία, γράμματα αριθμούς.

7. Για οποιαδήποτε επέμβαση στο εξωτερικό και εσωτερικό των διατηρητέων κτιρίων και στον περιβάλλοντα χώρο τους, καθώς και γιά την τοποθέτηση επιγραφών, απαιτείται η έγκριση της Επιτροπής Πολεοδομικού και Αρχιτεκτονικού Ελέγχου (ΕΠΑΕ).


8. Η ισχύς της παρούσας απόφασης αρχίζει από τη δημοσίευσή της στην Εφημερίδα της Κυβερνήσεως.


Η απόφαση αυτη να δημοσιευθεί στην Εφημερίδα της Κυβερνήσεως.

Αθήνα, 4 Νοεμβρίου 1987

Ο ΑΝΑΠΛΗΡΩΤΗΣ ΥΠΟΥΡΓΟΣ

ΜΑΝΟΛΗΣ ΠΑΠΑΣΤΕΦΑΝΑΚΙΣ

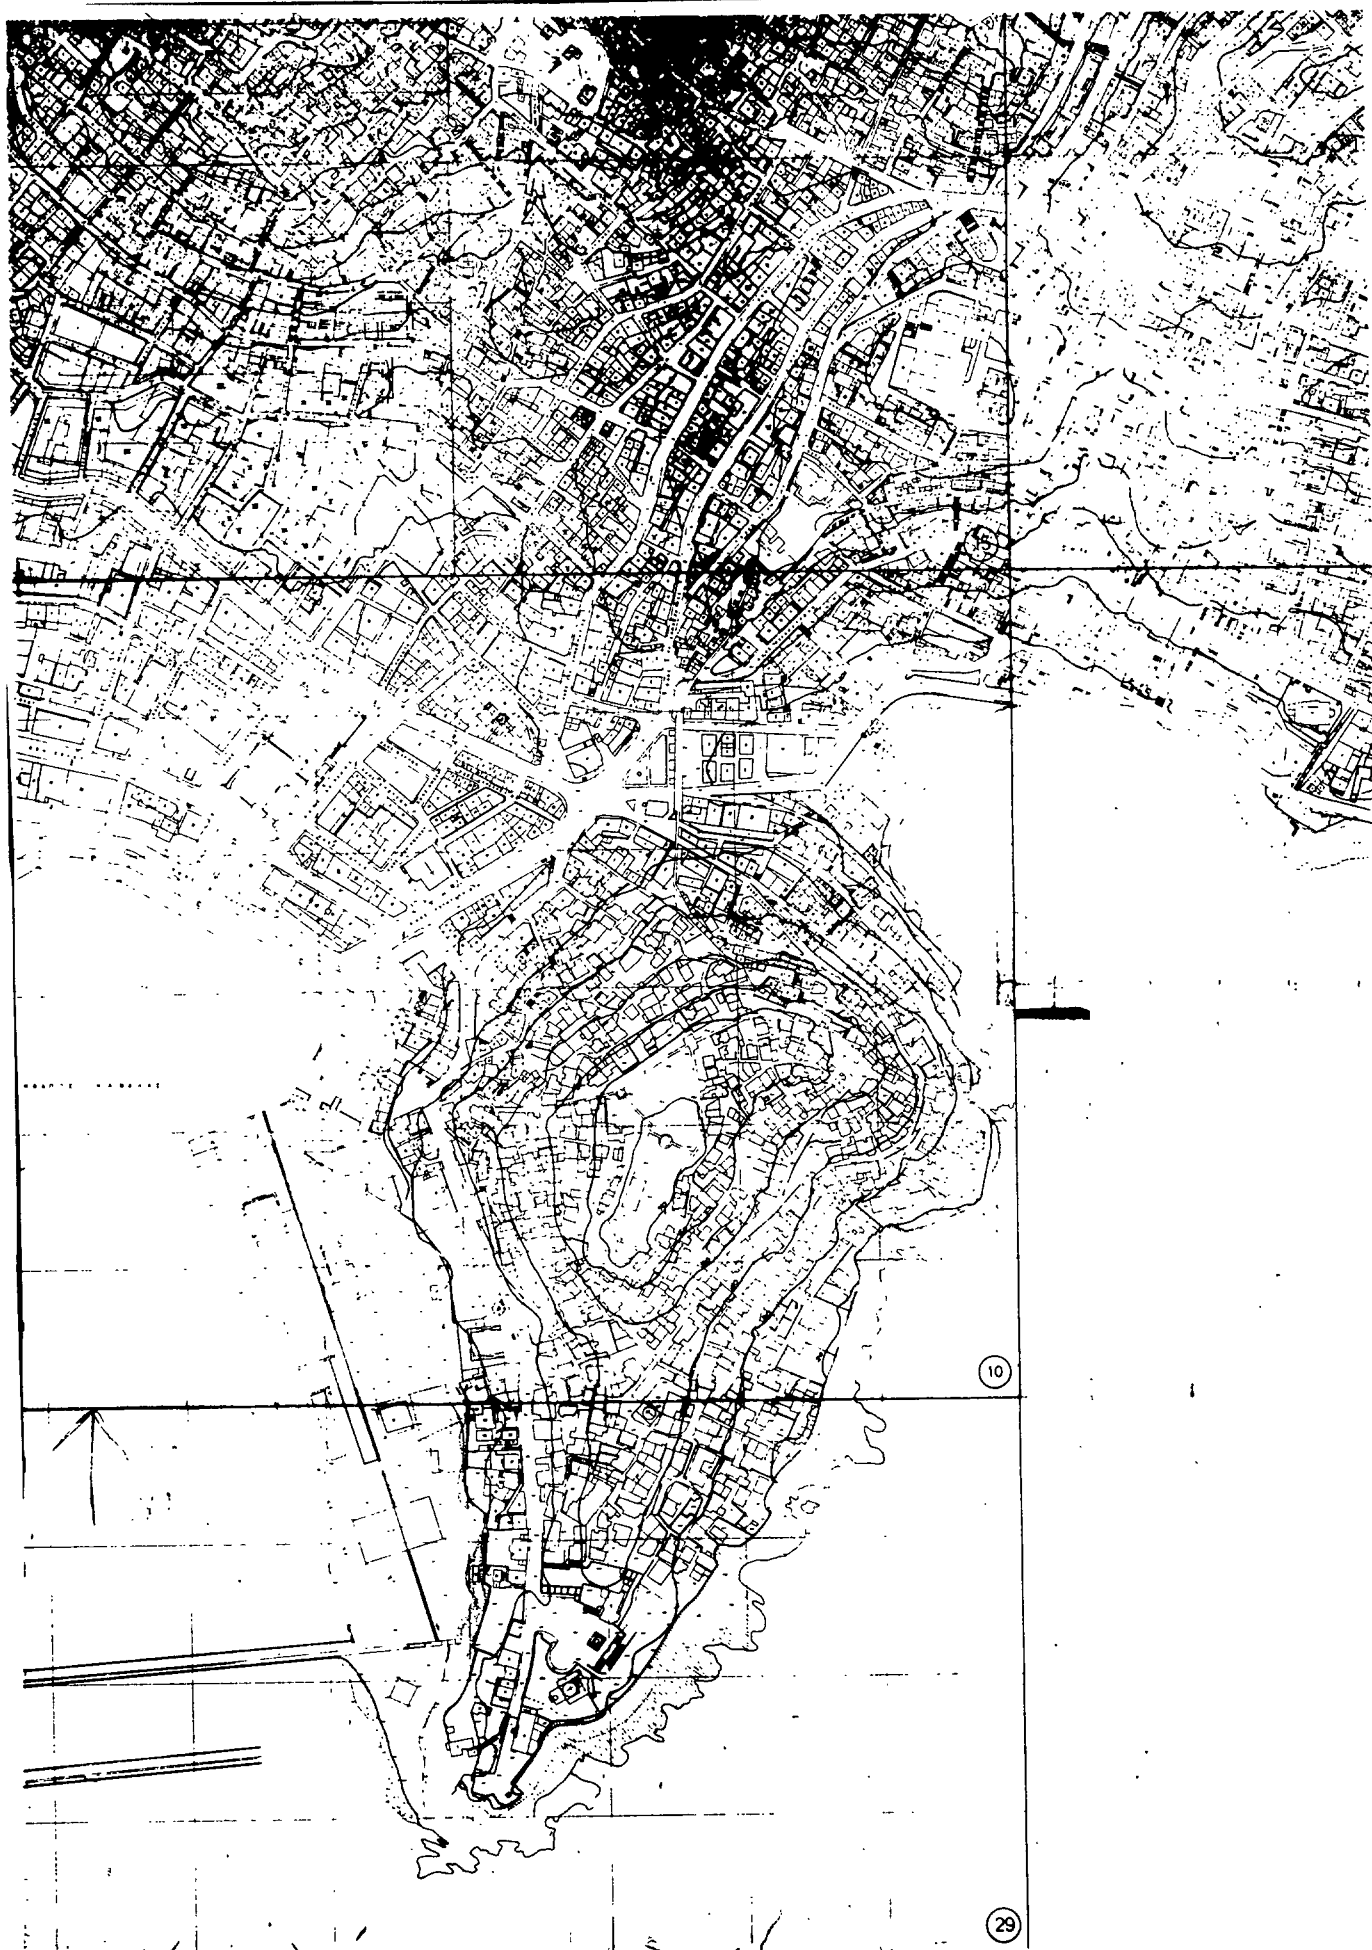
10
29

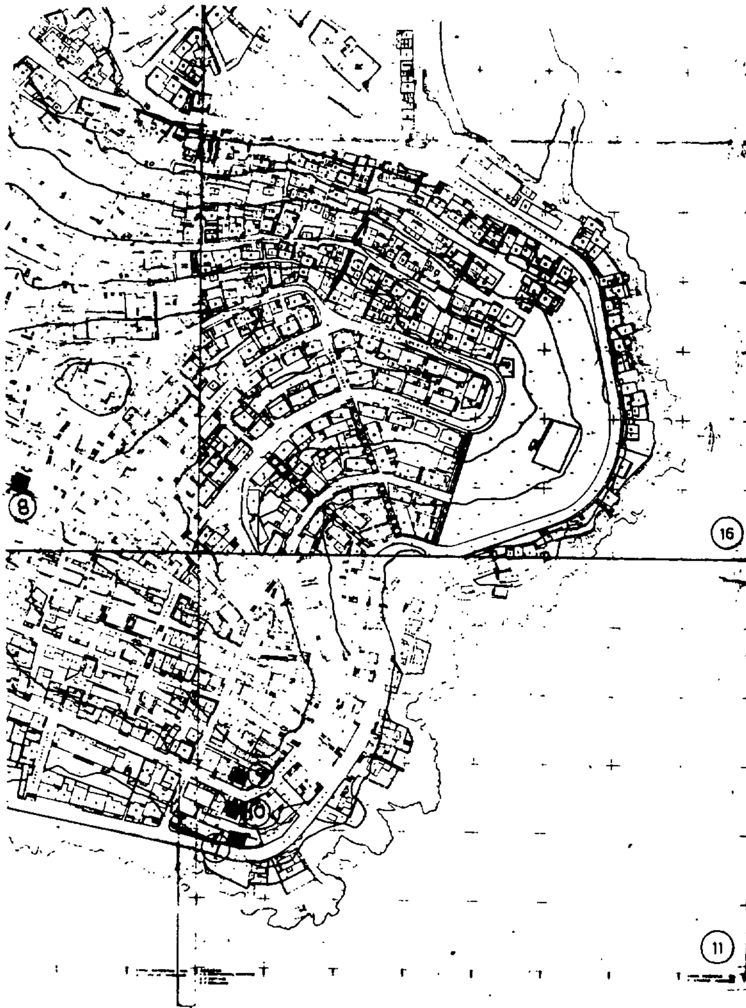

Υ.ΠΕ.ΧΩ.ΔΕ

Δ/ΝΣΗ Γ7

ΥΠΟΜΝΗΜΑ

ΚΑΒΑΛΑ

■ διατηρητέο κτίριο


κλ. 1/2000


Γ7/1275/87
Χαρακτηρισμός ως διατηρητέων δέκα (10) κτιρίων που βρίσκονται στην παλιά Καβάλα του Ν. Καβάλας & καθορισμός ειδικών όρων & περιορισμών δόμησης

4 Νοεμβρίου 1987.

Δ/ντής Γ7

Β. ΓΡΥΛΛΗ

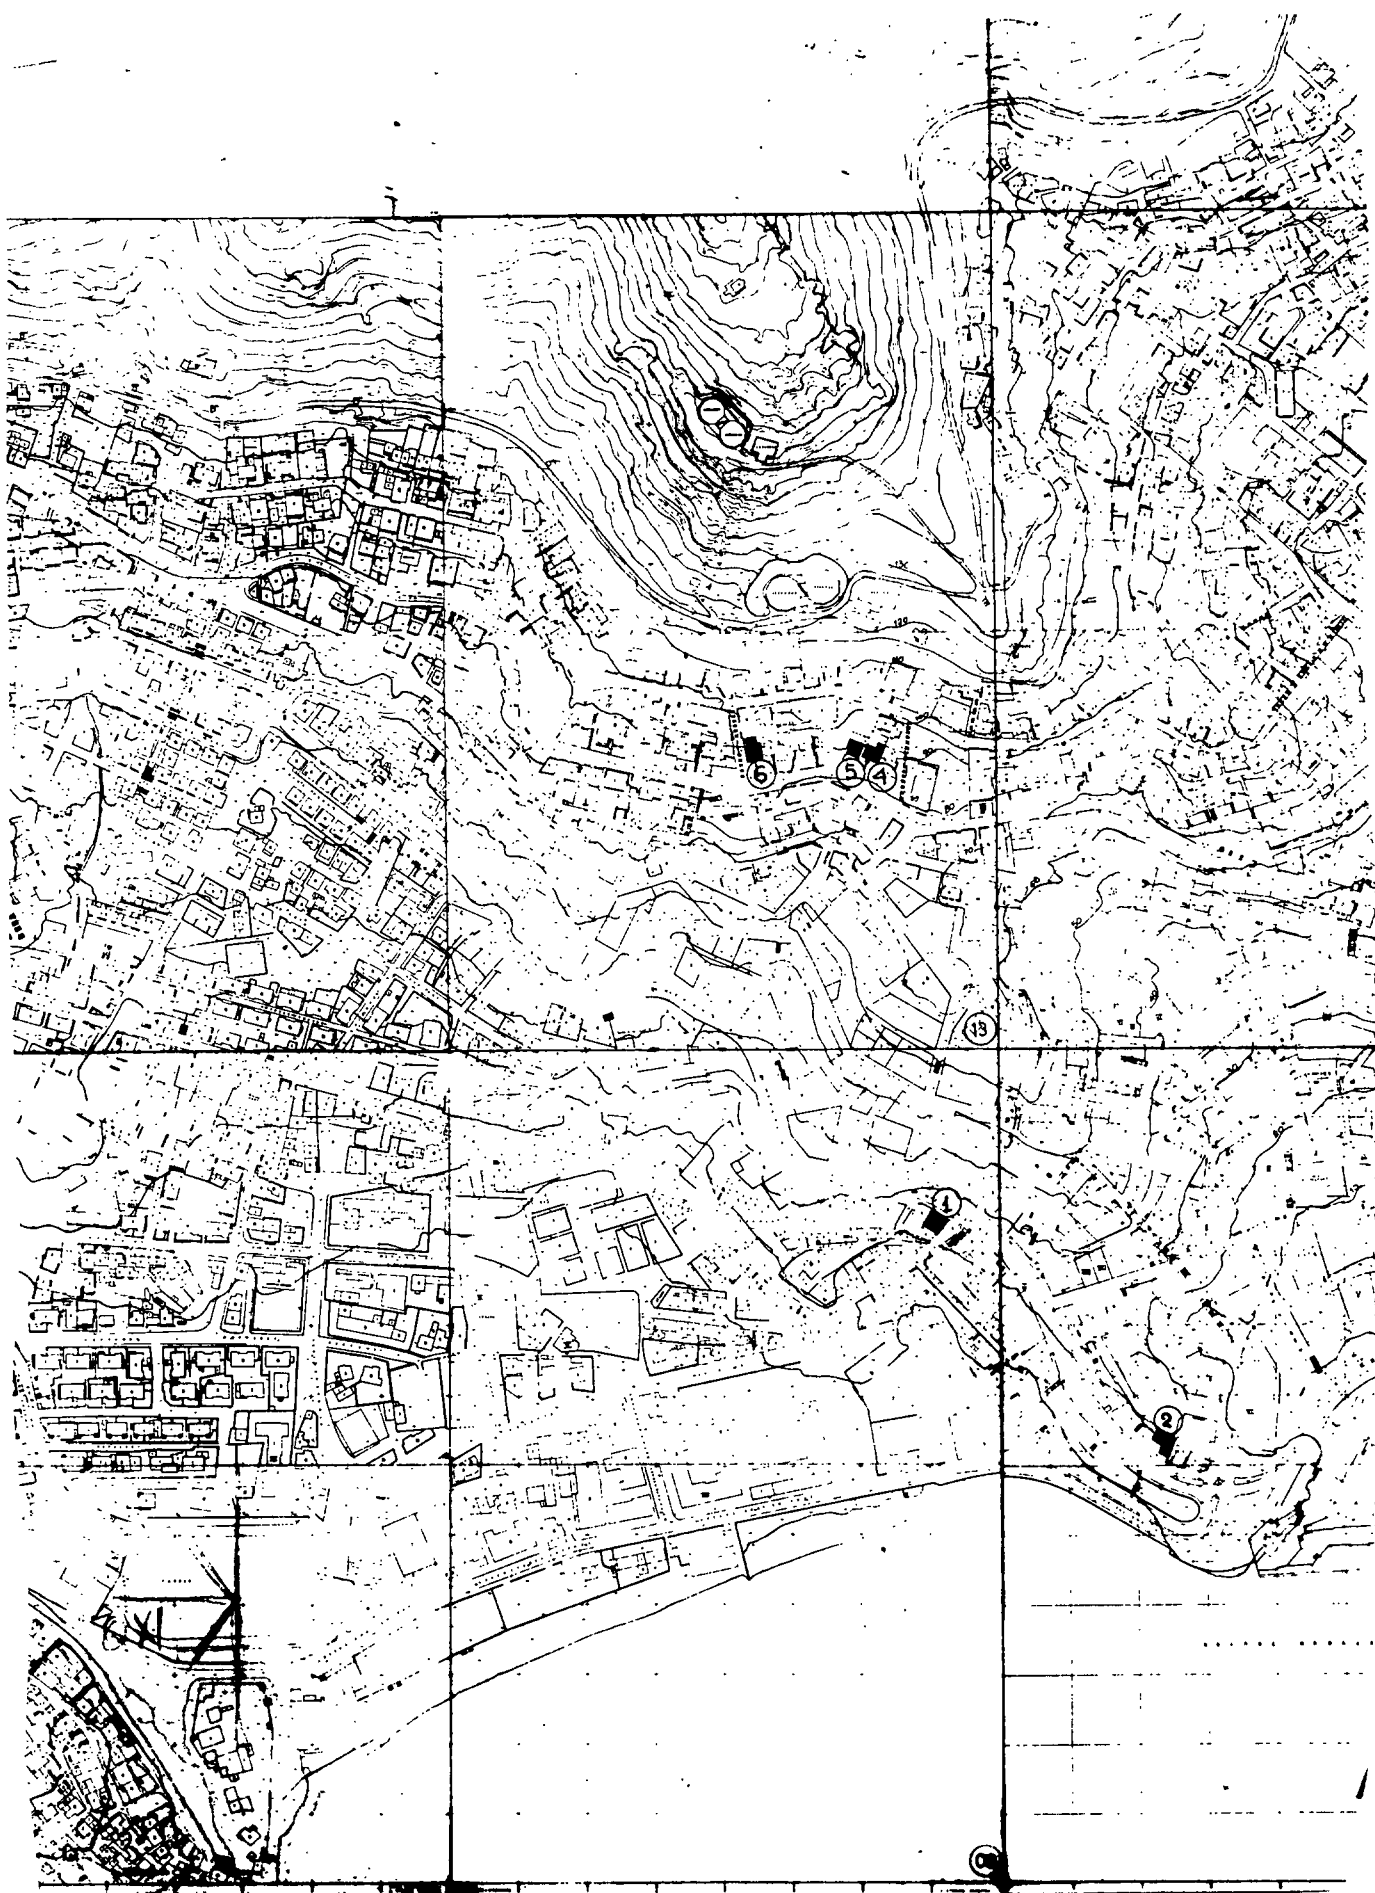
6
5
4
13
1
2

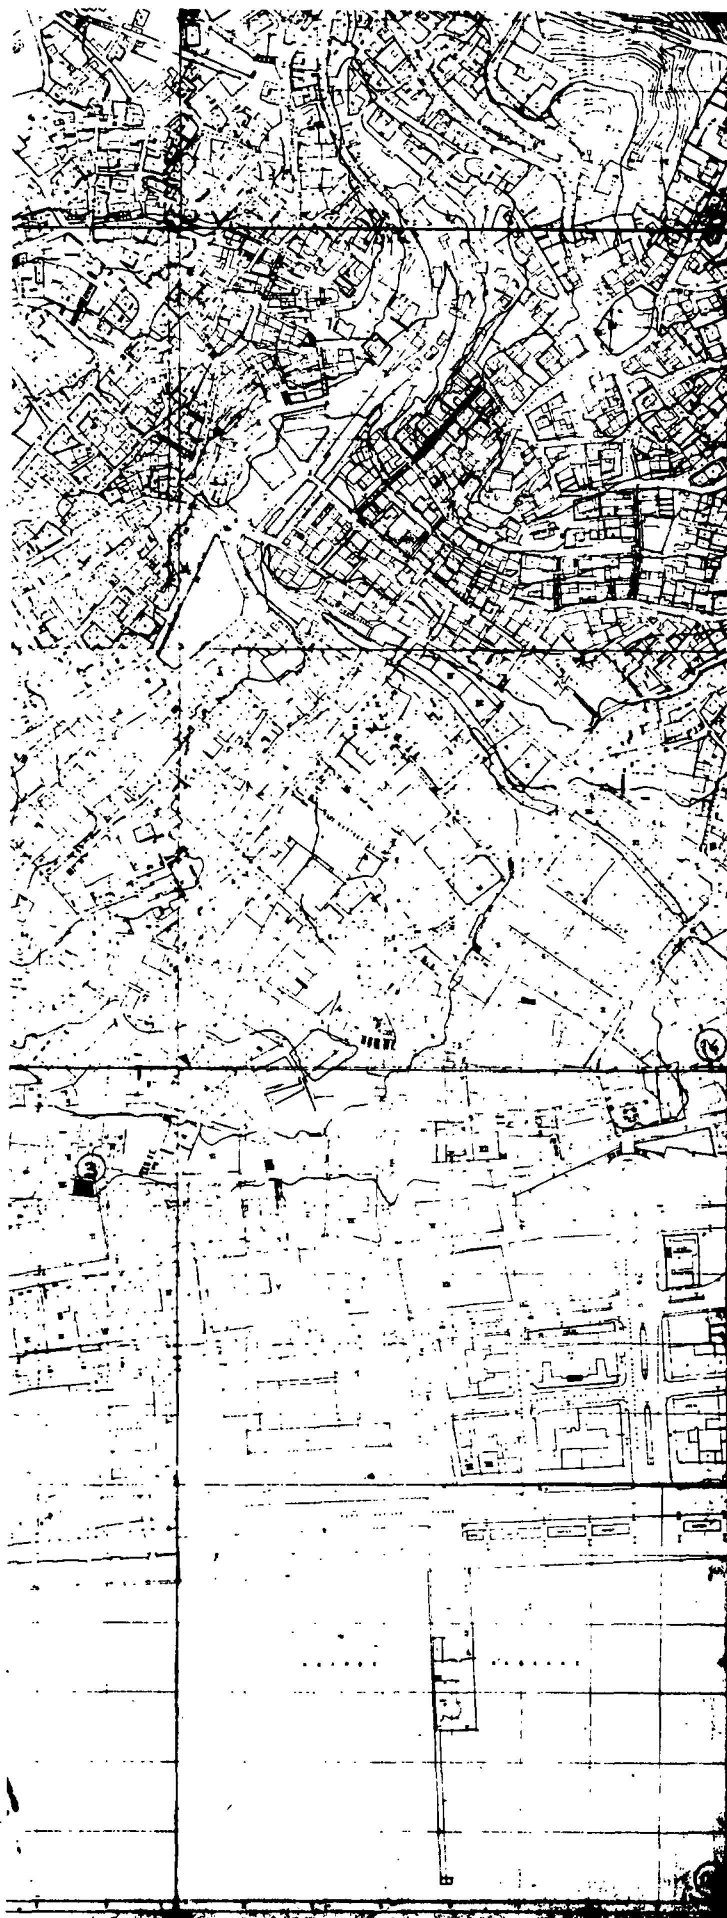

Υ.ΠΕ.ΧΩ.ΔΕ

Δ/ΝΣΗ Γ7

ΥΠΟΜΝΗΜΑ

ΚΑΒΑΛΑ

■ διατηρητέο κτίριο

Γ.71275/87
χαρακτηρισμός ως διατηρητέων δέκα (10) κτιρίων που βρίσκονται στην πόλη Καβάλας του Ν. Καβάλας κ καθορισμός ειδικών όρων κ περιορισμών δόμησης.

Νοεμβρίου 1987
Η
Δ/ντης Γ7
Β. Γρυπιή

κλ. 1/2000

Αριθ. οικ. 68919/6000 (3)

Χαρακτηρισμός ως διατηρητέου του κτιρίου που βρίσκεται στην περιοχή Αγίου Γεωργίου της Ύδρας (Ξενοδοχείο «Μιράντα»), φερομένου ως ιδιοκτησία Μιράντας Παρασκευά, Άρη Σοφιανού, και καθορισμός ειδικών όρων και περιορισμών δόμησης.

Ο ΑΝΑΠΛΗΡΩΤΗΣ ΥΠΟΥΡΓΟΣ ΠΕΡΙΒΑΛΛΟΝΤΟΣ, ΧΩΡΟΤΑΞΙΑΣ ΚΑΙ ΔΗΜ. ΕΡΓΩΝ

Έχοντας υπόψη:

1. Τις διατάξεις του Ν. 1577/1985 (ΦΕΚ 210/Α) και ειδικότερα τα άρθρα 3 και 4 (παρ. 2).

2. Την υπ' αριθ. οικ. 75724/1151/30.12.1983 κοινή απόφαση των Υπουργών Προεδρίας Κυβερνήσεως και Χωροταξίας, Οικισμού και Περιβάλλοντος (ΦΕΚ 767/Β/83) και ειδικότερα το άρθρο 5, όπως τροποποιήθηκε με την υπ' αριθ. 28112/356/17.4.1985 όμοια απόφαση (ΦΕΚ 205/Β/85).

3. Την αριθ. 31252/1530/20.5.87 κοινή απόφαση των Υπουργών Προεδρίας της Κυβερνήσεως, Εσωτερικών και Περιβάλλοντος, Χωροταξίας και Δημοσίων Έργων (ΦΕΚ 482/Δ/87).

4. Την αριθ. Υ.1291/1987 απόφαση του Πρωθυπουργού «σύσταση θέσης αναπληρωτή Υπουργού στα Υπουργεία Εξωτερικών, Εθνικής Άμυνας, Περιβάλλοντος Χωροταξίας και Δημοσίων Έργων, κ.λπ.» (ΦΕΚ 526/Β).

5. Την αριθ. Υ.1436/15.10.87 απόφαση του Πρωθυπουργού «καθορισμός αρμοδιοτήτων του Αναπληρωτή Υπουργού Περιβάλλοντος, Χωροταξίας και Δημοσίων Έργων Μανόλη Παπαστεφανάκι» (ΦΕΚ 549/Β).

6. Την από 18.8.1987 αιτιολογική έκθεση της Δ/νσεως Παραδοσιακών Οικισμών και Περιβάλλοντος (Γ7).

7. Την παρέλευση της προθεσμίας που ορίζεται από τις διατάξεις του άρθρου 4 παρ. 2 του Ν.1577/85 (ΦΕΚ 210/Α) χωρίς να περιέλθουν στην Δ/νση Παραδοσιακών Οικισμών και Περιβάλλοντος (Γ7) τυχόν αντιρρήσεις των Μιράντας Παρασκευά, Άρη Σοφιανού, αποφασίζουμε:

1. Χαρακτηρίζεται διατηρητέο το κτίριο που βρίσκεται στην περιοχή Αγίου Γεωργίου της Ύδρας (Ξενοδοχείο «Μιράντα»), φερόμενο ως ιδιοκτησία Μιράντας Παρασκευά, Άρη Σοφιανού, όπως φαίνεται σημειωμένο στο σχετικό πρωτότυπο τοπογραφικό διάγραμμα που θεωρήθηκε από τον Προϊστάμενο της Δ/νσης Πολεοδομικών Εφαρμογών με την υπ' αρ. 689195/1987 πράξη του και που συνοπτικό του αντίτυπο δημοσιεύεται με την παρούσα απόφαση γιατί πρόκειται για αξιόλογο κτίριο με ιδιαίτερο αρχιτεκτονικό χαρακτήρα.

2. Ως διατηρητέο χαρακτηρίζεται το αρχικό κτίριο καθώς και οι εναρμονιζόμενες με αυτό μεταγενέστερες προσθήκες, όχι όμως και τα κάθε είδους προσκτίσματα που αλλοιώνουν την μορφή του. Ο καθορισμός των προσκτισμάτων που αλλοιώνουν το αρχικό κτίριο καθώς και οι επεμβάσεις που μπορεί να γίνουν σ' αυτά πραγματοποιείται από την αρμόδια Επιτροπή Πολεοδομικού και Αρχιτεκτονικού Ελέγχου (ΕΠΑΕ).

3. Στο χαρακτηριζόμενο ως διατηρητέο κτίριο απαγορεύεται κάθε αφαίρεση, αλλοίωση ή καταστροφή των αρχιτεκτονικών και διακοσμητικών στοιχείων του εσωτερικού ή εξωτερικού του και του Περιβάλλοντα χώρου του.

4. Επιτρέπεται η επισκευή, ο εκσυγχρονισμός των εγκαταστάσεων, η ενίσχυση του φέροντα οργανισμού, η εσωτερική διαρρύθμιση καθώς και επεμβάσεις για λόγους λειτουργικούς του διατηρητέου κτιρίου εφόσον δεν αλλοιώνεται ο αρχιτεκτονικός χαρακτήρας του.

5. Δεν επιτρέπεται η τοποθέτηση φωτεινών ή μη επιγραφών και διαφημίσεων στο διατηρητέο κτίριο. Επιτρέπεται μόνο η τοποθέτηση επιγραφών περιορισμένων διαστάσεων που πληροφορούν για την χρήση του κτιρίου.

6. Για οποιαδήποτε επέμβαση στο εξωτερικό και εσωτερικό του διατηρητέου κτιρίου και στον περιβάλλοντα χώρο του, καθώς και για την τοποθέτηση επιγραφών, απαιτείται η έγκριση της Επιτροπής Πολεοδομικού και Αρχιτεκτονικού Ελέγχου (ΕΠΑΕ).


7. Η ισχύς της παρούσας απόφασης αρχίζει από τη δημοσίευσή της στην Εφημερίδα της Κυβερνήσεως.

Η απόφαση αυτη να δημοσιευθεί στην Εφημερίδα της Κυβερνήσεως.

Αθήνα, 3 Νοεμβρίου 1987

Ο ΑΝΑΠΛΗΡΩΤΗΣ ΥΠΟΥΡΓΟΣ

ΜΑΝΟΛΗΣ ΠΑΠΑΣΤΕΦΑΝΑΚΙΣ

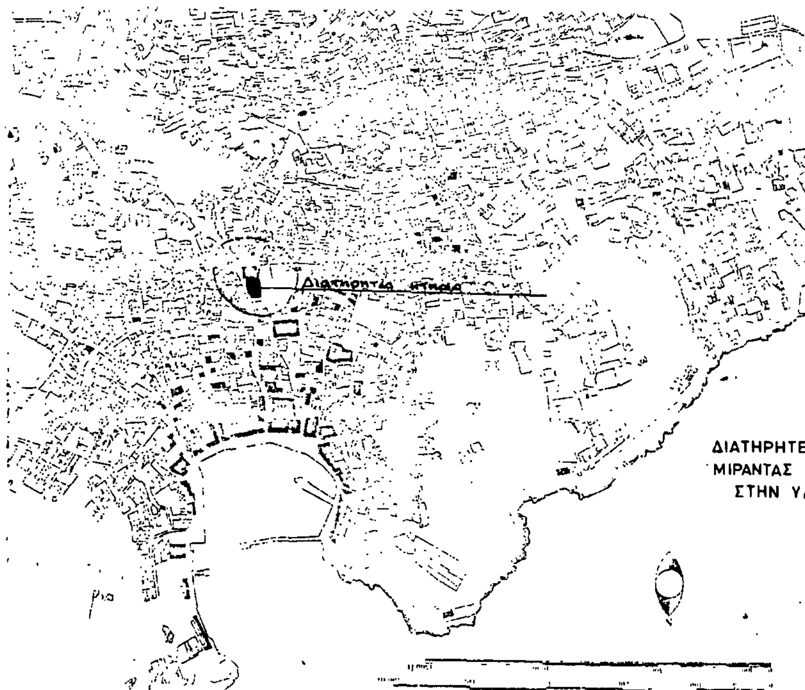

ΔΙΑΤΗΡΗΤΕΟ ΚΤΗΡΙΟ
ΜΙΡΑΝΤΑΣ ΠΑΡΑΣΚΕΥΑ
ΣΤΗΝ ΥΔΡΑ

